




PUNTO DE REUNIÓN EN CAMPO DE FÚTBOL

A09

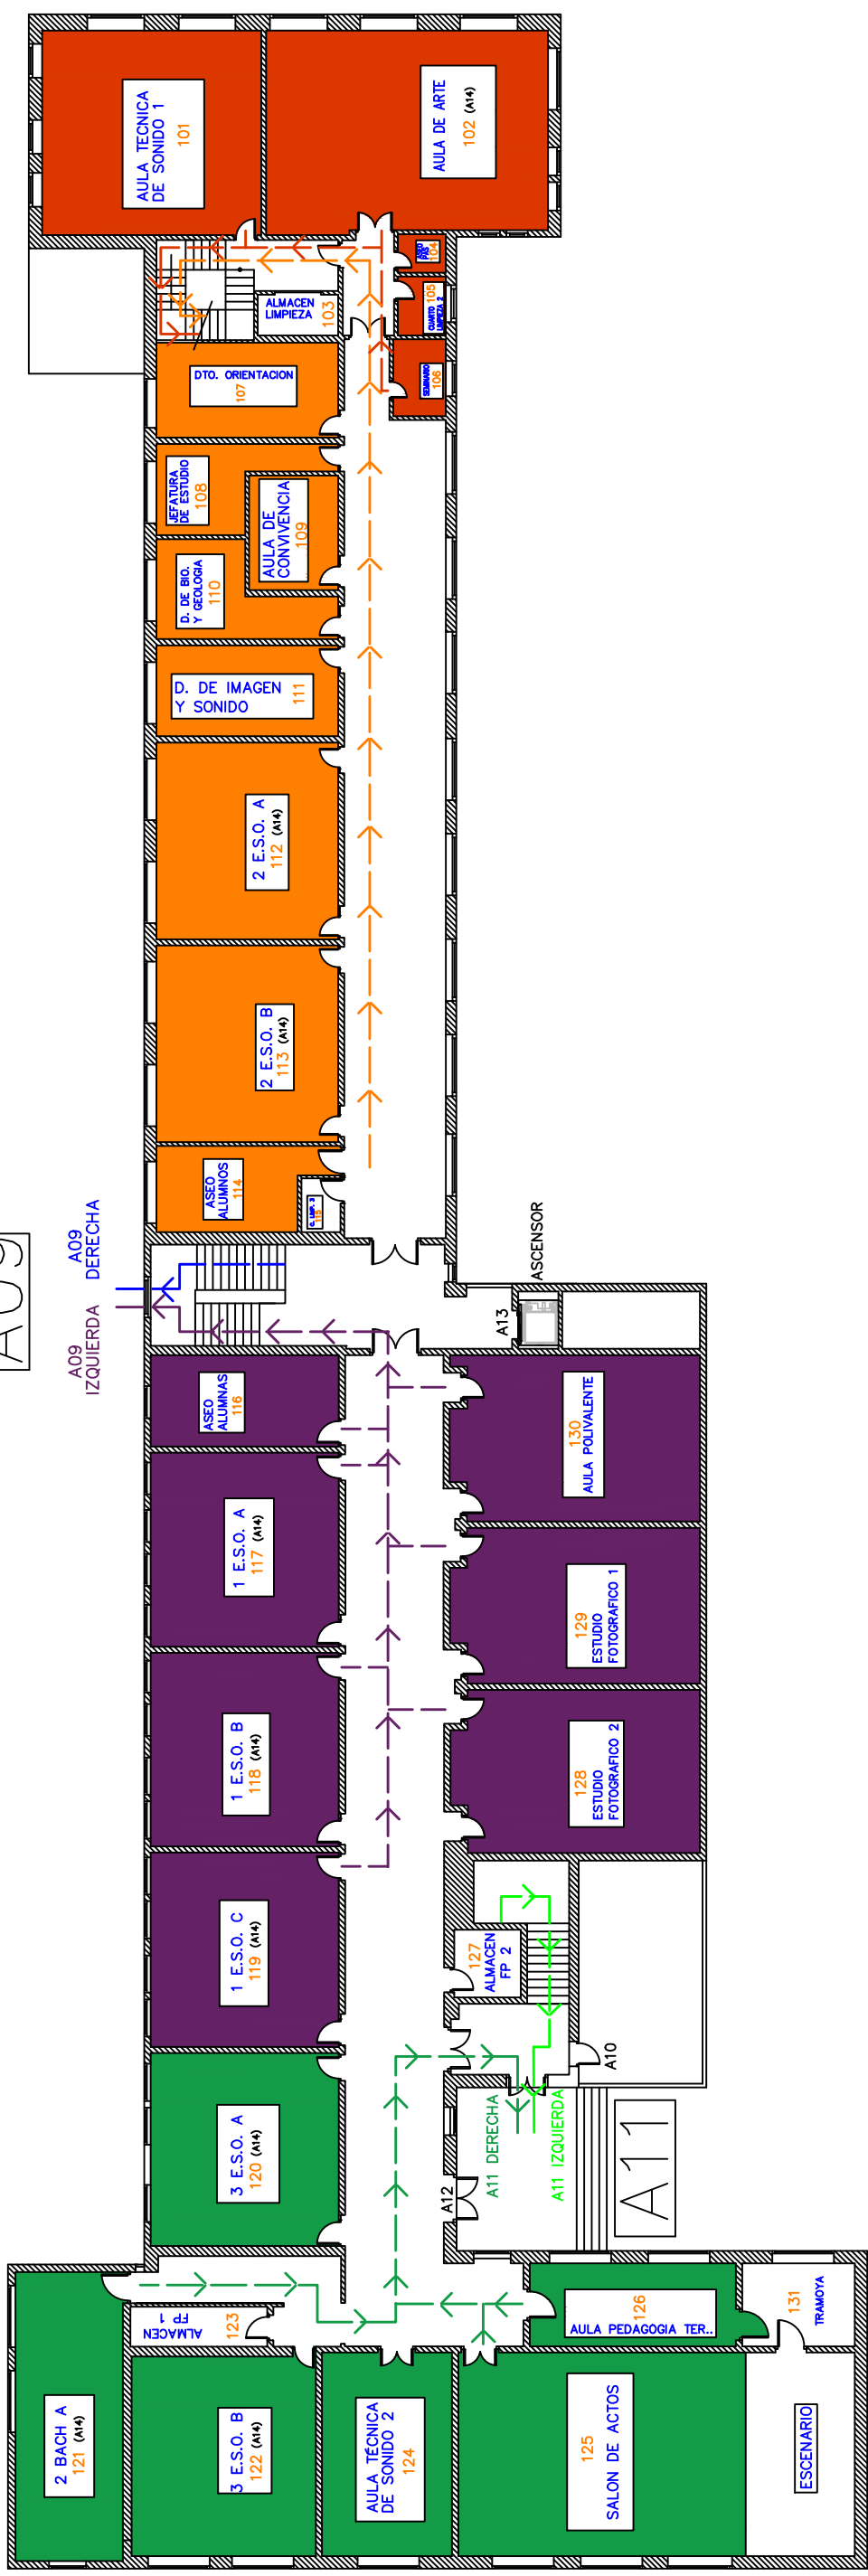

USTED ESTÁ DONDE ENCUENTRE ESTE PUNTO



- PUERTA A07 A LA DERECHA
- PUERTA A07 A LA IZQUIERDA
- PUERTA A11 A LA DERECHA
- PUERTA A11 A LA IZQUIERDA
- PUERTA A09 A LA DERECHA
- PUERTA A09 A LA IZQUIERDA



I.E.S. ALBAYZÍN

PLANTA PRIMERA PLAN EVACUACIÓN

Fecha:
17-OCT-2017