




PUNTO DE REUNIÓN EN CAMPO DE FÚTBOL

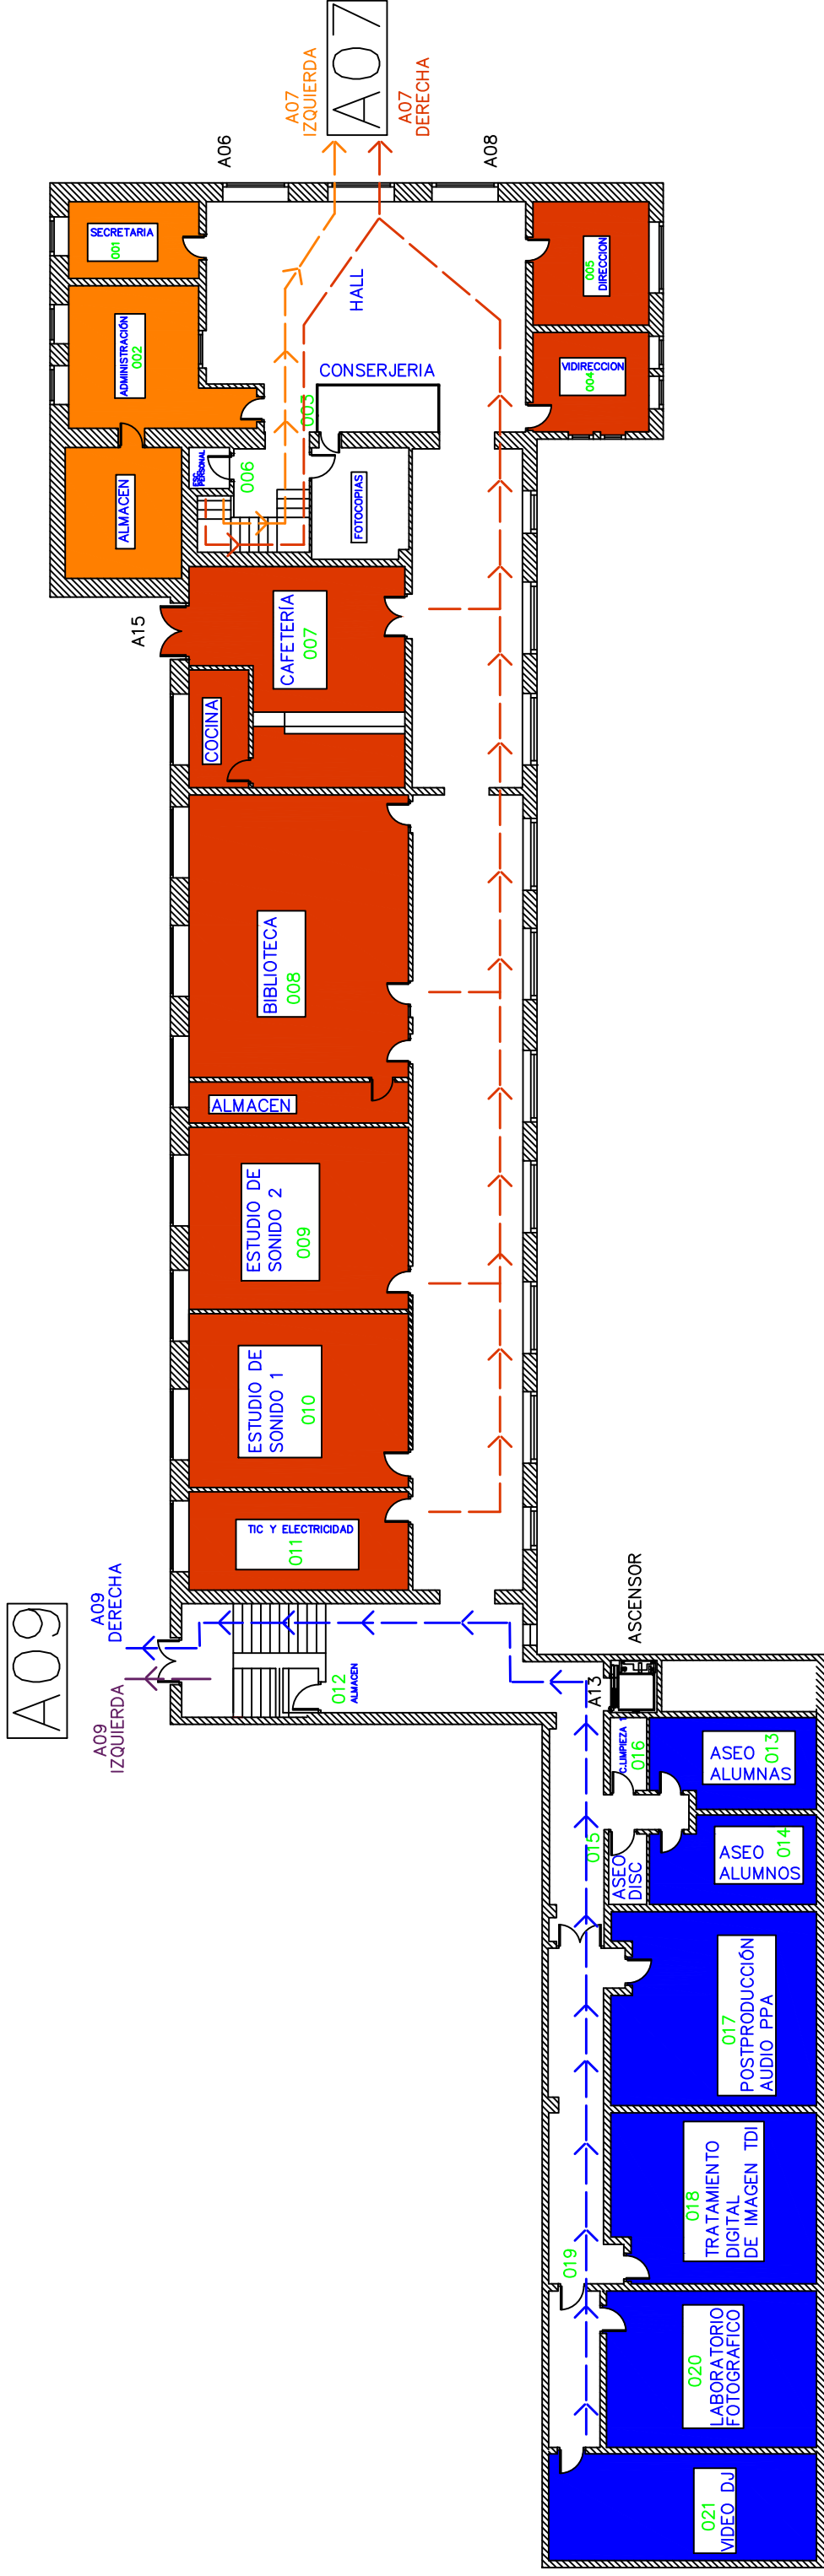

● USTED ESTÁ DONDE ENCUENTRE ESTE PUNTO

- PUERTA A07 A LA DERECHA
- PUERTA A07 A LA IZQUIERDA
- PUERTA A11 A LA DERECHA
- PUERTA A11 A LA IZQUIERDA
- PUERTA A09 A LA DERECHA
- PUERTA A09 A LA IZQUIERDA



I.E.S. ALBAYZÍN

Fecha:  
17-OCT-2017

PLANTA BAJA

PLAN EVACUACIÓN