




PUNTO DE REUNIÓN EN CAMPO DE FÚTBOL

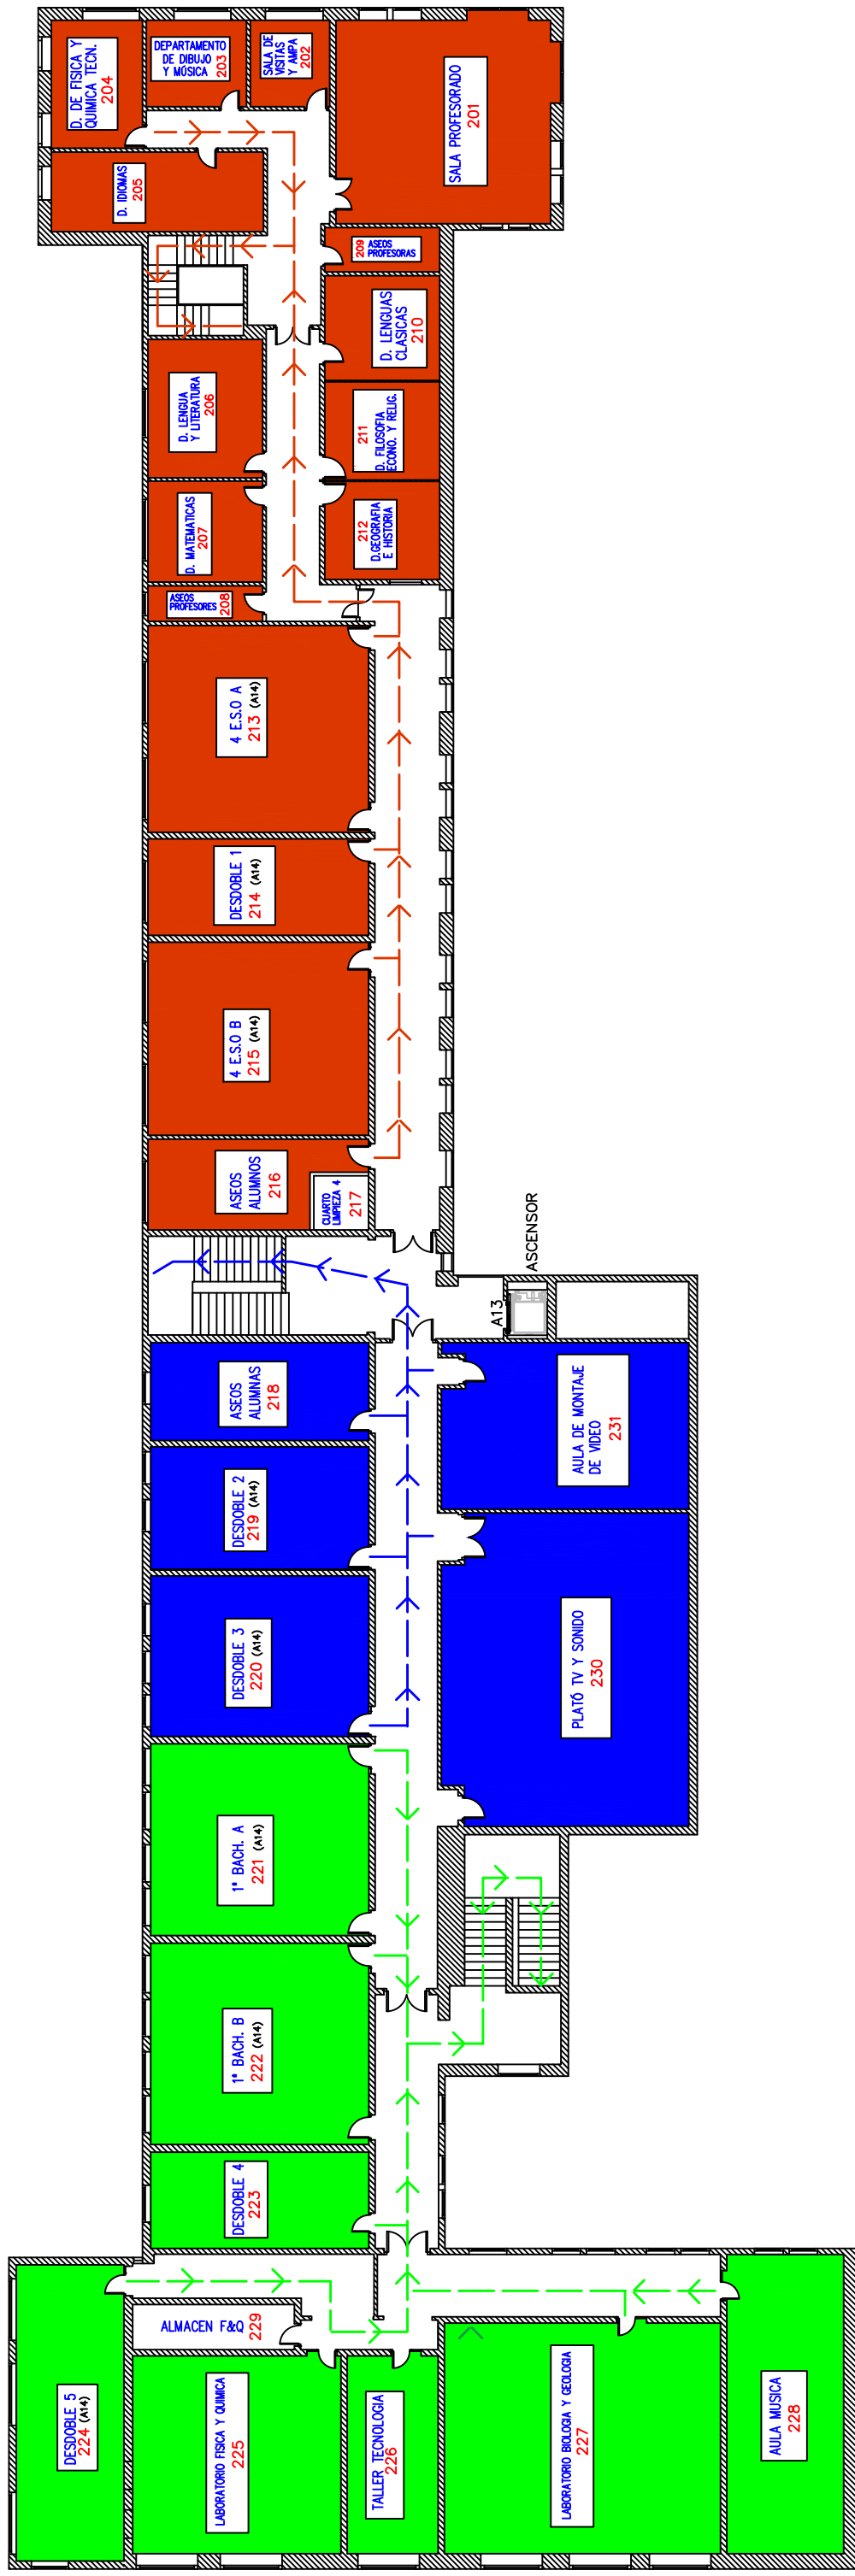

● USTED ESTÁ DONDE ENCUENTRE ESTE PUNTO

- PUERTA A07 A LA DERECHA
- PUERTA A07 A LA IZQUIERDA
- PUERTA A11 A LA DERECHA
- PUERTA A11 A LA IZQUIERDA
- PUERTA A09 A LA DERECHA
- PUERTA A09 A LA IZQUIERDA



I.E.S. ALBAYZÍN

Fecha: 17-OCT-2017

PLANTA SEGUNDA

PLAN EVACUACIÓN